



# Regelquerschnitt A - A

M 1 : 50

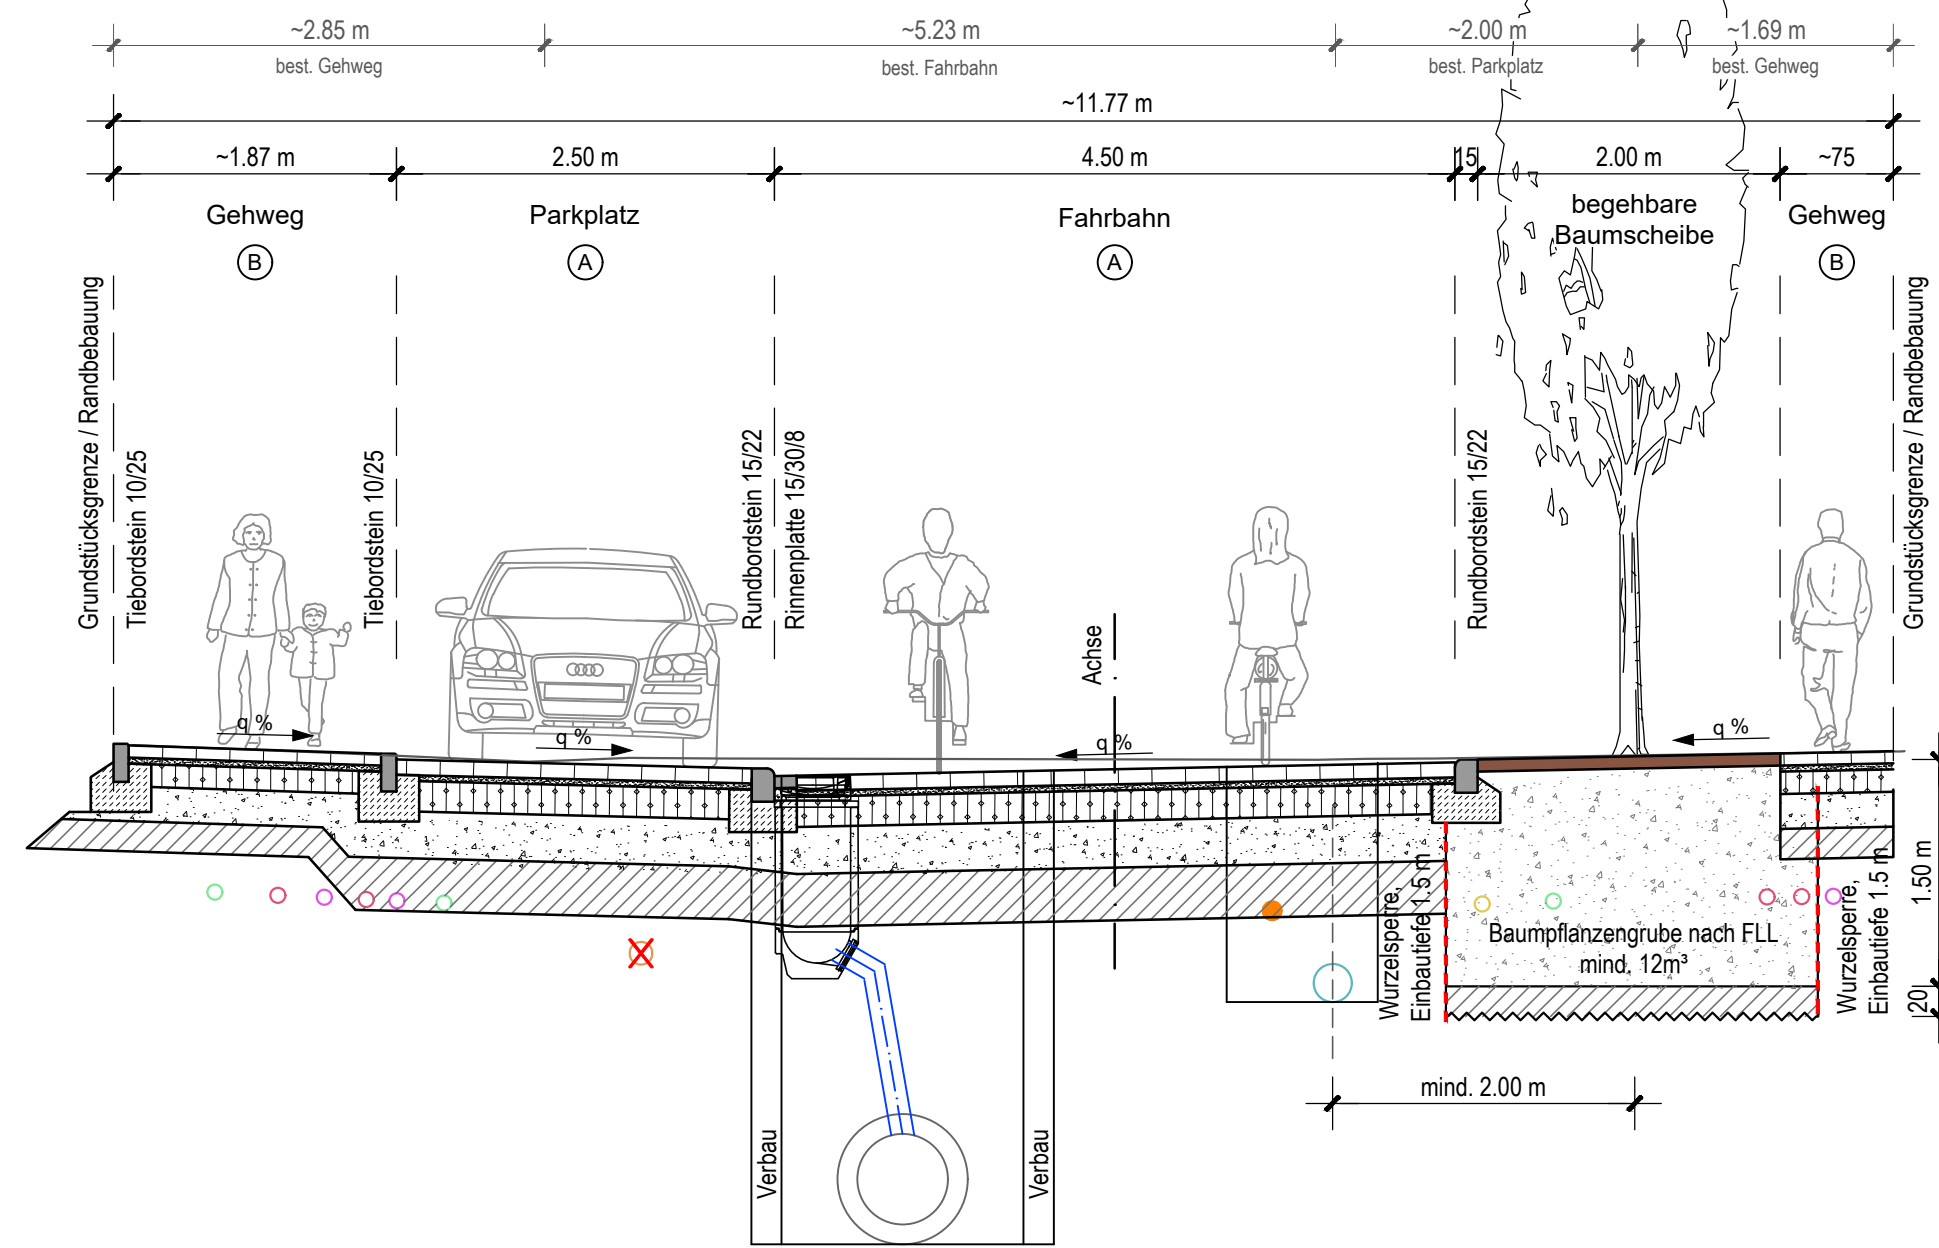


**(A)** Oberbau-Pflaster nach RStO 12 (BK 1,0 Zeile 1)

M 1:25

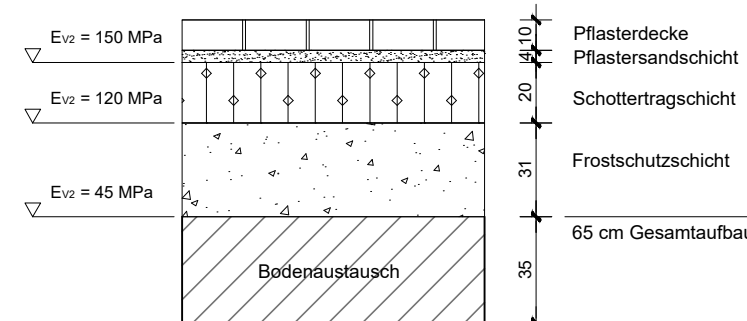


**(B)** Oberbau-Pflaster nach RStO 12 (BK 0,3 Zeile 1)

M 1:25

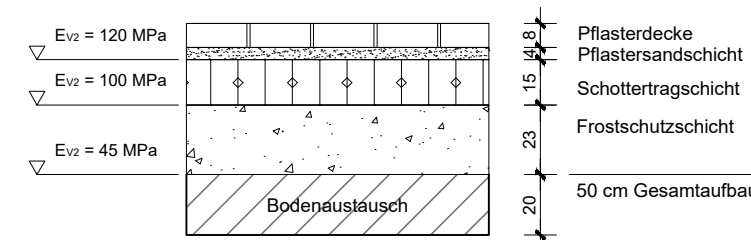

# Regelquerschnitt B - B

M 1 : 50

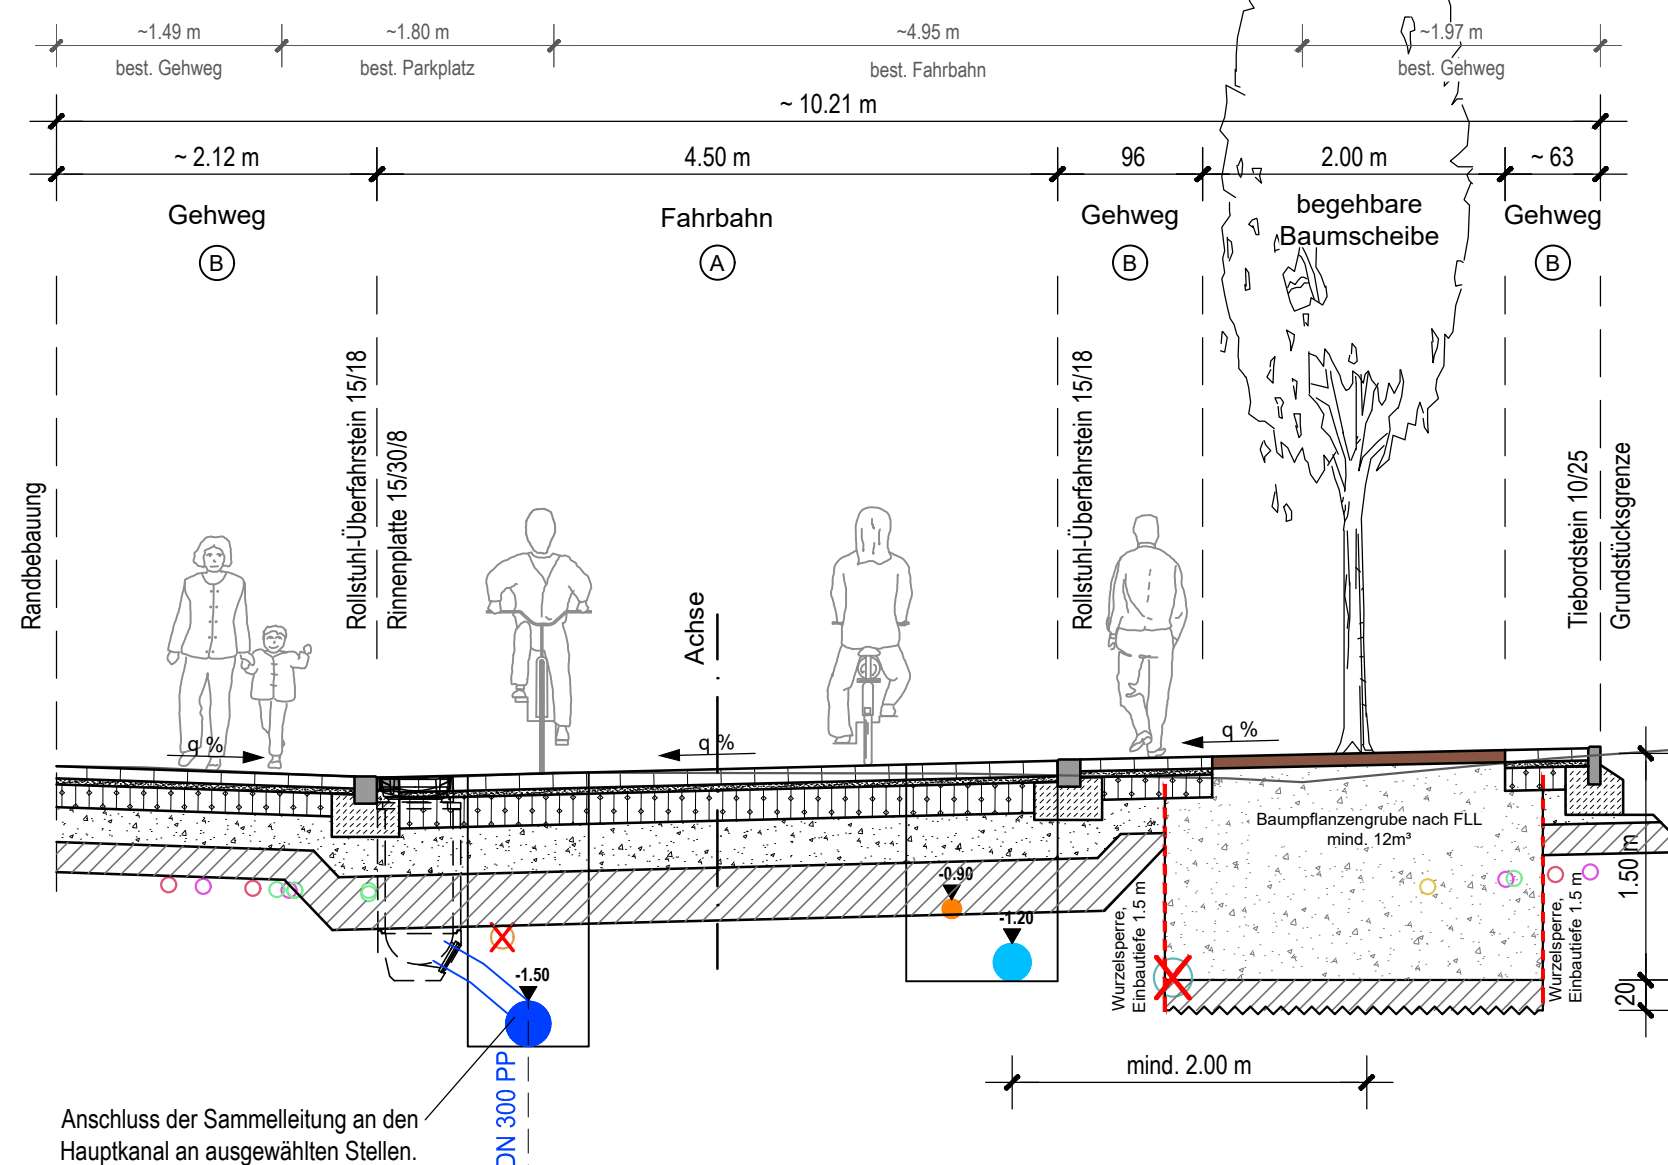

Anschluss der Sammelleitung an den Hauptkanal an ausgewählten Stellen.

gepl. Sammelleitung DN 300 PP (Straßeneinläufe)  
best. MW-Kanal DN 900 SB


Sofern Bestandsleitungen anderer Versorgungsträger in diesem Plan aufgeführt sind, übernimmt der Planverfasser keine Gewähr für die Vollständigkeit und Richtigkeit der Angaben. Der Auftragnehmer hat sich vor Baubeginn von sämtlichen Versorgungsträgern einweisen zu lassen und ggf. Suchschachtungen vorzunehmen.

Alle Maße sind vor Ort und vor Baubeginn und Materialbestellung vom Auftragnehmer eigenverantwortlich zu prüfen. Dies gilt insbesondere für die Anschlüsse an bestehende Kanäle und Versorgungsleitungen (Höhe, Nennweite, Material), sowie für die Anschlußhöhen an bestehende Straßen/ Wege sowie an private Hofzufahrten. Unstimmigkeiten sind umgehend bei der Bauleitung anzuzeigen.

**VORABZUG**

Index	Datum	Änderungsgegenstand	gezeichnet	bearbeitet

Stadt Wörth

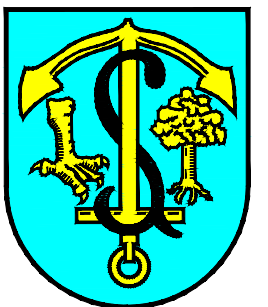

Umbau der Ottstraße

Entwurfsplanung

Projekt 03W0E19064

Straßenbau	Datum		Name		Anlage
	bearbeitet	09.07.2020	rda / lwa	3.2.1	
gezeichnet	16.02.2021	dmi			
geprüft	16.02.2021	mgr			

(Fahrradstraße)  
Regelquerschnitte

Maßstab 1 : 50  
Plan-Nr. 00ST03RQ00010

EDV : P:\03W0E\03W0E19064\010\_ Zeichnung\03\_AutoCAD\03\_EPI\00MP03RQ00009.dwg Layout : 00ST03RQ00010 Plangröße : 0,23 m²

Auftraggeber / Antragsteller:

Stadt Wörth  
Mozartstraße 2  
76732 Wörth  
Telefon: 07271 131-0  
Telefax: 07271 131-31

Planverfasser:

**BIT INGENIEURE**  
BIT Ingenieure AG  
Am Störrenacker 1 b  
76139 Karlsruhe  
Telefon: +49 721 96232-10  
Telefax: +49 721 96232-55  
karlsruhe@bit-ingenieure.de  
www.bit-ingenieure.de

Stuttgart | Karlsruhe | Freiburg | Heilbronn | Villingen-Schwenningen | Öhringen | Donaueschingen

ppa. *Gerold Ebert* ppa. *Michael Grumann*  
Gerold Ebert Michael Grumann

Wörth, \_\_\_\_\_ Karlsruhe, 16.02.2021