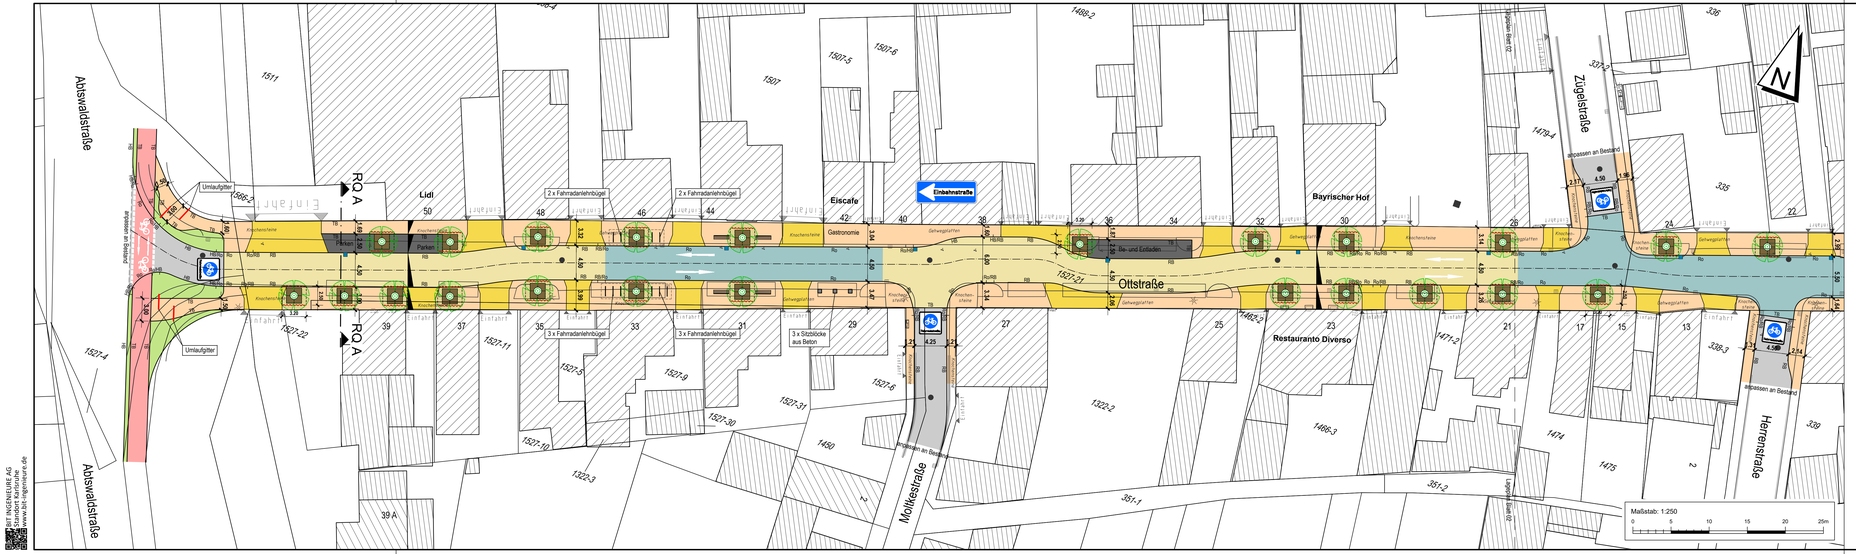

Hinweis:
Die genaue Lage und Anzahl der Bäume kann mit der Entwurfsplanung nicht abschließend festgesetzt werden. Es sind der weiteren Planung Abstimmungen mit betroffenen Versorgungsträgern abzuwarten.

Sofern Bestandsleitungen anderer Versorgungsträger in diesem Plan aufgeführt sind, übernimmt der Planverfasser keine Gewähr für die Vollständigkeit und Richtigkeit der Angaben. Der Auftragnehmer hat sich vor Baubeginn von sämtlichen Versorgungsträgern einweisen zu lassen und ggf. Suchschachtungen vorzunehmen.

Alle Maße sind vor Ort und vor Baubeginn und Materialbestellung vom Auftragnehmer eigenverantwortlich zu prüfen. Dies gilt insbesondere für die Anschlüsse an bestehende Kanäle und Versorgungsleitungen (Höhe, Nennweite, Material), sowie für die Anschlußhöhen an bestehende Straßen/ Wege sowie an private Hofzufahrten. Unstimmigkeiten sind umgehend bei der Bauleitung anzuzeigen.

ZEICHENERKLÄRUNG:

Planung:

Straßenbau

- Fahrbahn, Pflaster 1
- Fahrbahn, Pflaster 2
- Fahrbahn, Asphalt
- Gehweg, Pflaster
- Pflaster (Parkplatz, Be- und Entladen)
- Verkehrsgrün (Baumscheiben,...)
- Zufahrt
- Radweg
- Rand
- Achse
- Rand
- Querneigung
- Fahrradabstellmöglichkeit (Fahrradanlehnbügel)
- Sitzbank
- Sitzblöcke aus Beton
- zu pflanzender Baum mit Baumpflanzgrube (2,5m x 3,2m) und Wurzelschutzplatte

Bestand:

- Straßen / Wegränder
- Straßenversatz
- Lampenstandort
- Einfahrt

Planungsgrundlagen:

Koordinatensystem	: Gauß Krüger PD Meridian 3		
Höhenbezug	: Normalhöhenuil (NHN)		
Liegenschaftskataster	: Stadt Wörth	Stand	11/2017
Vermessung	: BIT Ingenieure AG	vom	29.11.2013
Grundwasserstand	: BIT Ingenieure AG	vom	--.--.----
Leitungsbestand			
Kanalisation	: Gemeinde DWG	vom	12.11.2019
Wasserversorgung	: Gemeinde DWG	vom	11.11.2019
Gas	: analoge Bestandspläne	vom	03.09.2019
Telekommunikation	: Planauskunft	vom	03.09.2019
Energie	: Planauskunft	vom	05.09.2019

Für Fremdpläne wird keine Gewähr übernommen !

VORABZUG

Index	Datum	Änderungsgegenstand	gezeichnet	bearbeitet

Stadt Wörth

Umbau der Ottstraße

Entwurfsplanung

Projekt 03WOE19064

Straßenbau

(Fahrradstraße)

Lageplan Blatt 01

	Datum	Name	Anlage
bearbeitet	15.11.2020	rdp / lwa	3.1.1
gezeichnet	15.02.2021	dms	
geprüft	15.02.2021	mgr	

Maßstab: 1 : 250

Plan-Nr. 00ST03LP00007

EDV - P:\03WOE\03WOE19064\10_Zeichnung\03_Auto\CAD\03_EP\00ST03LP00007.dwg Layout : 00ST03LP00007 Plangröße : 0.40 m²

Auftraggeber / Antragsteller:

Stadt Wörth
Marktstraße 2
76132 Wörth

Telefon: 07271 131-0
Telefax: 07271 131-31

Planverfasser:

BIT INGENIEURE

BIT Ingenieure AG
Am Storrenacker 5 b
76139 Karlsruhe

Telefon: +49 721 96232-10
Telefax: +49 721 96232-55

karlsruhe@bit-ingenieure.de
www.bit-ingenieure.de

Stuttgart | Karlsruhe | Freiburg | Heilbronn | Villingen-Schwenningen | Böblingen | Bietigheim-Bissingen

Wörth, _____

Karlsruhe, 15.02.2021

Gerd Eberl — Michael Gumann

BIT INGENIEURE AG
Standort Karlsruhe
www.bit-ingenieure.de